









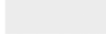









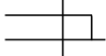




## Legende für die Systemgrundrisse

	Mauerwerk
	Werkstein
	Bundebene
	Unterzug
	Ständer vorhanden / fehlt
	Fenstererkerstiel
	liegende Stuhlstrebe
	Band (verblattet)
	Strebe (verzapft / versetzt)
	Bohlenfüllung horizontal
	Bohlendecke
	Bretterbalkenfüllung vertikal
	Bretterschalung
	Futterwand
1 R	einfache Verriegelung
FE	Fenstererker
FL	Fensterluke
	Stoß in Rähm
	Spannrichtung Gebälk
	Türöffnung
	Dachform (Grat und Kehle)
	Bundseitenausrichtung
Basp.	Bezugsachsenschnittpunkt der Abbundsystematik



Rekonstruktion des ursprünglichen Zustands

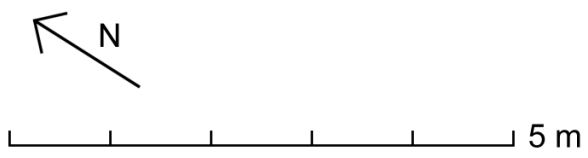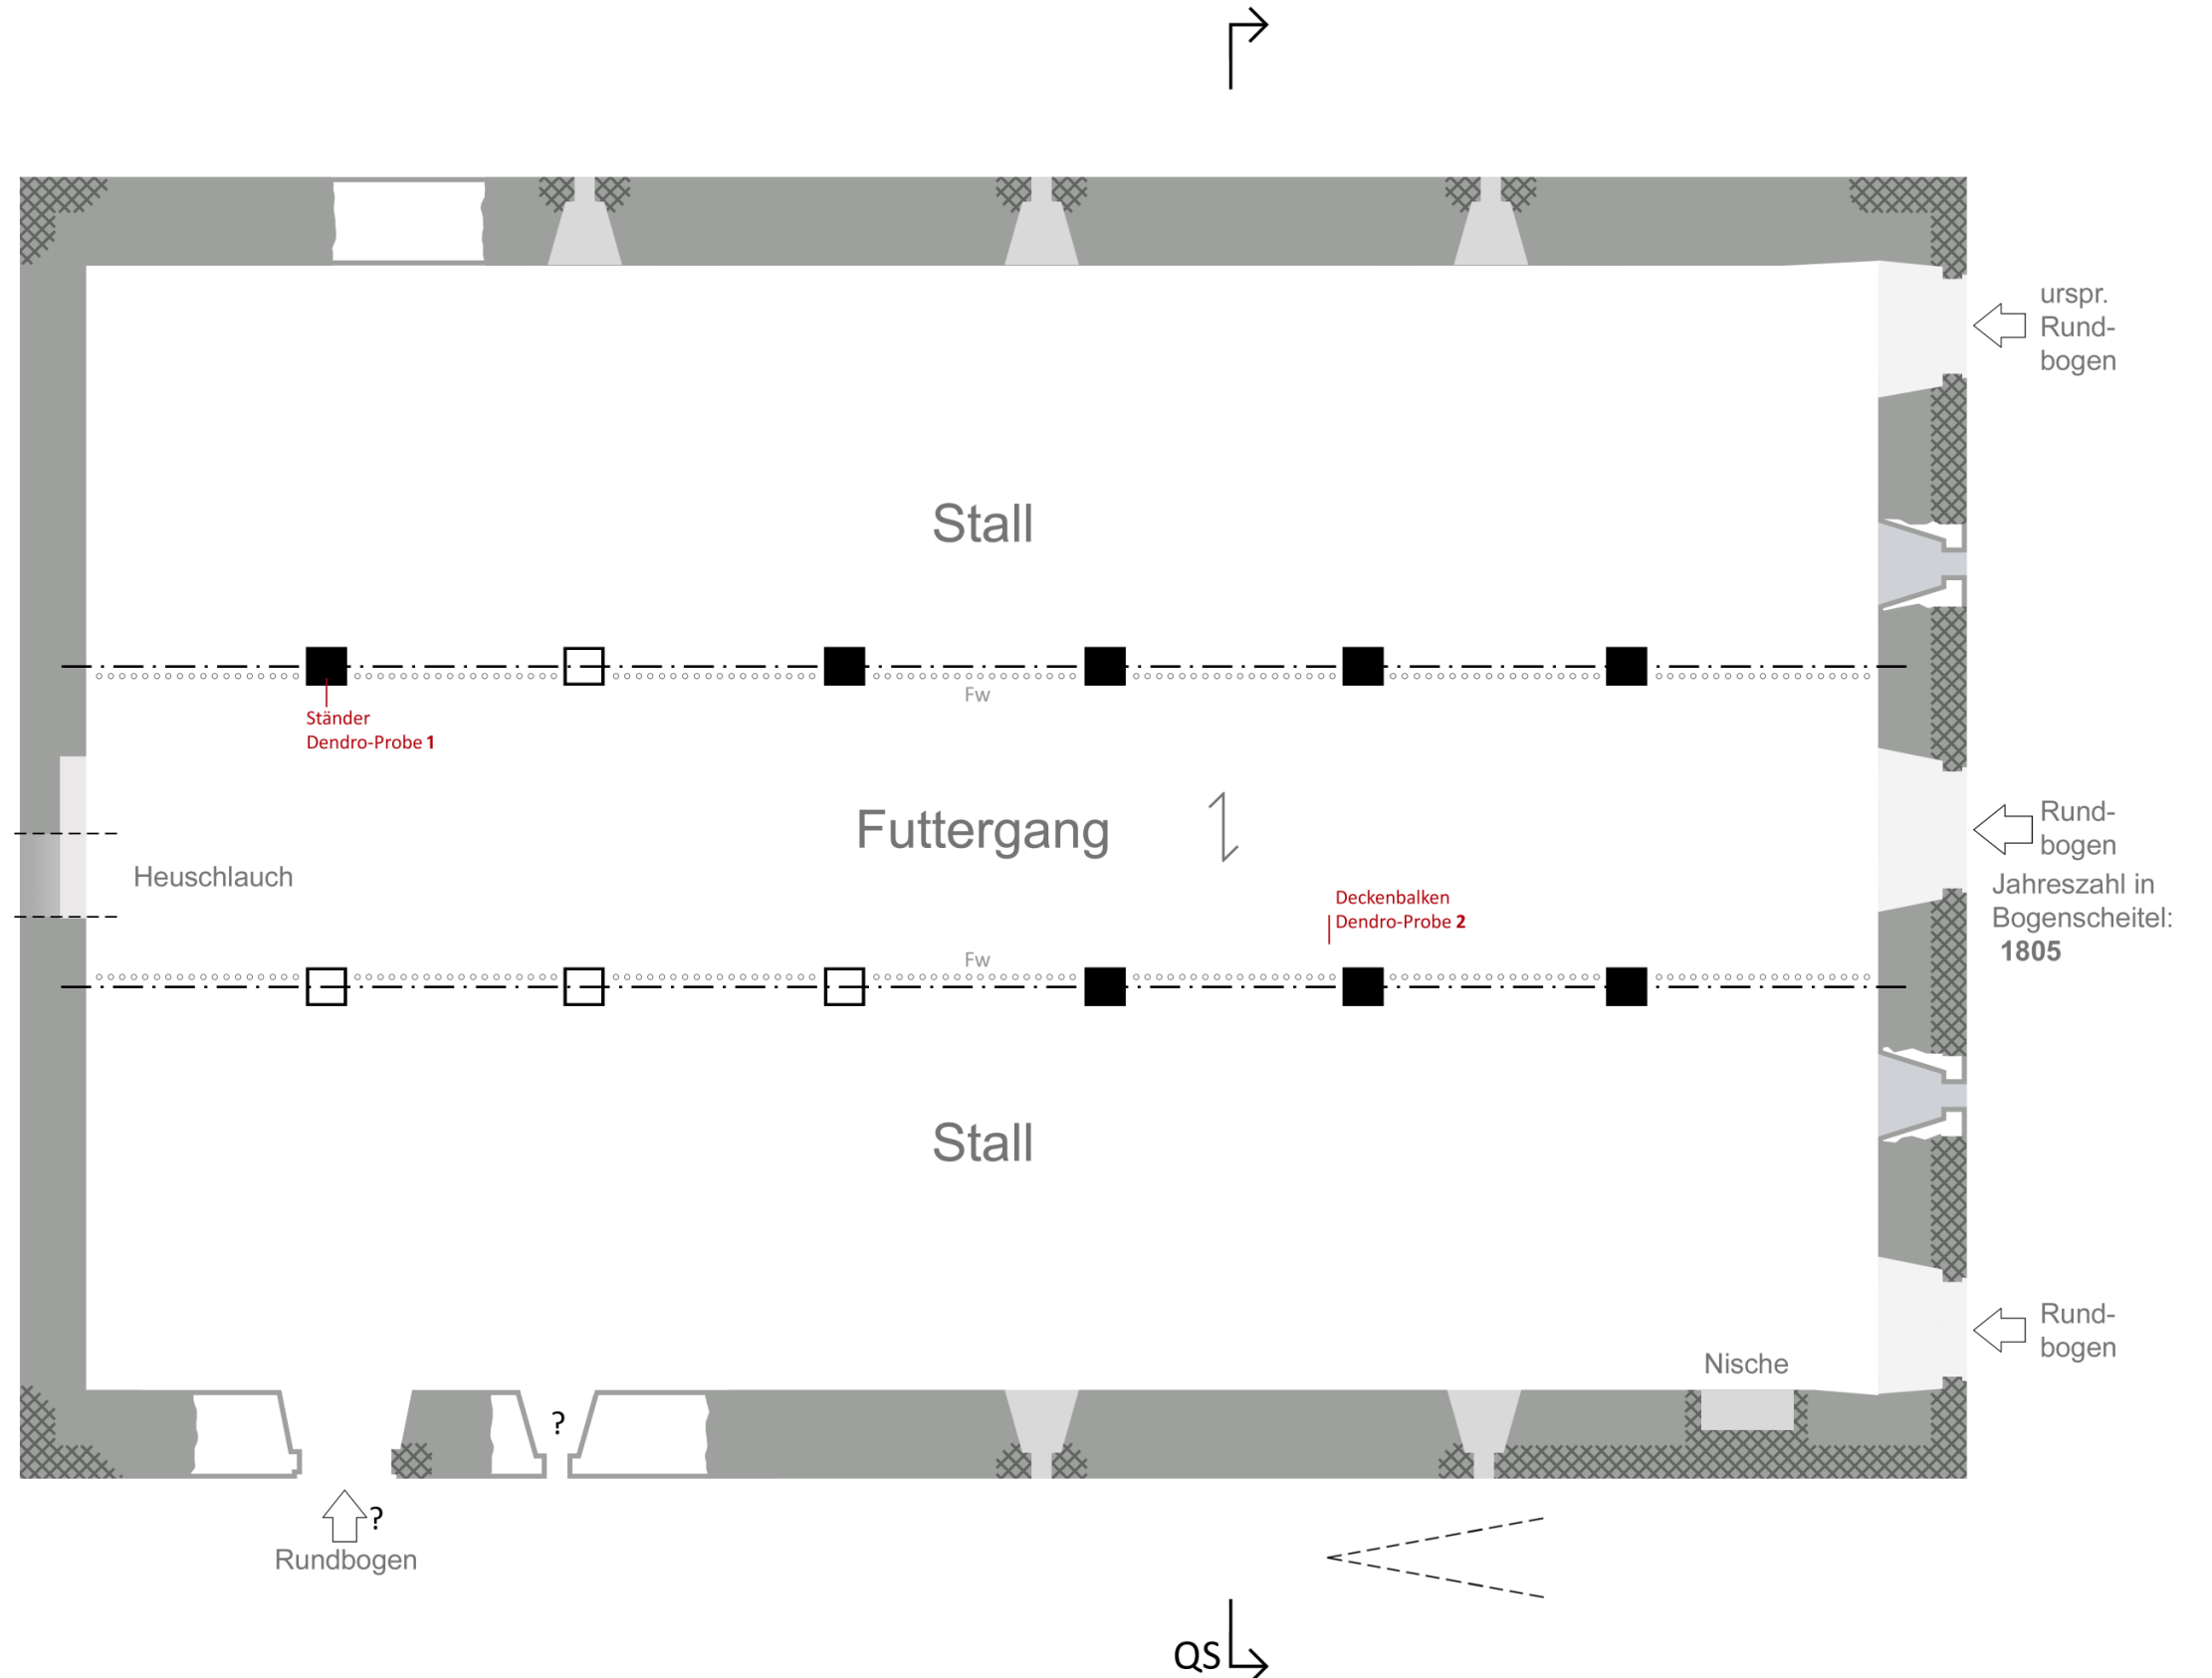**Schenkenzell-Kaltbrunn, Roßberg 1**  
 Grundriss Erdgeschoss  
 Oktober 2019  
 Dipl.-Ing. Stefan King, Kandelstraße 8, 79106 Freiburg

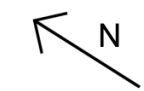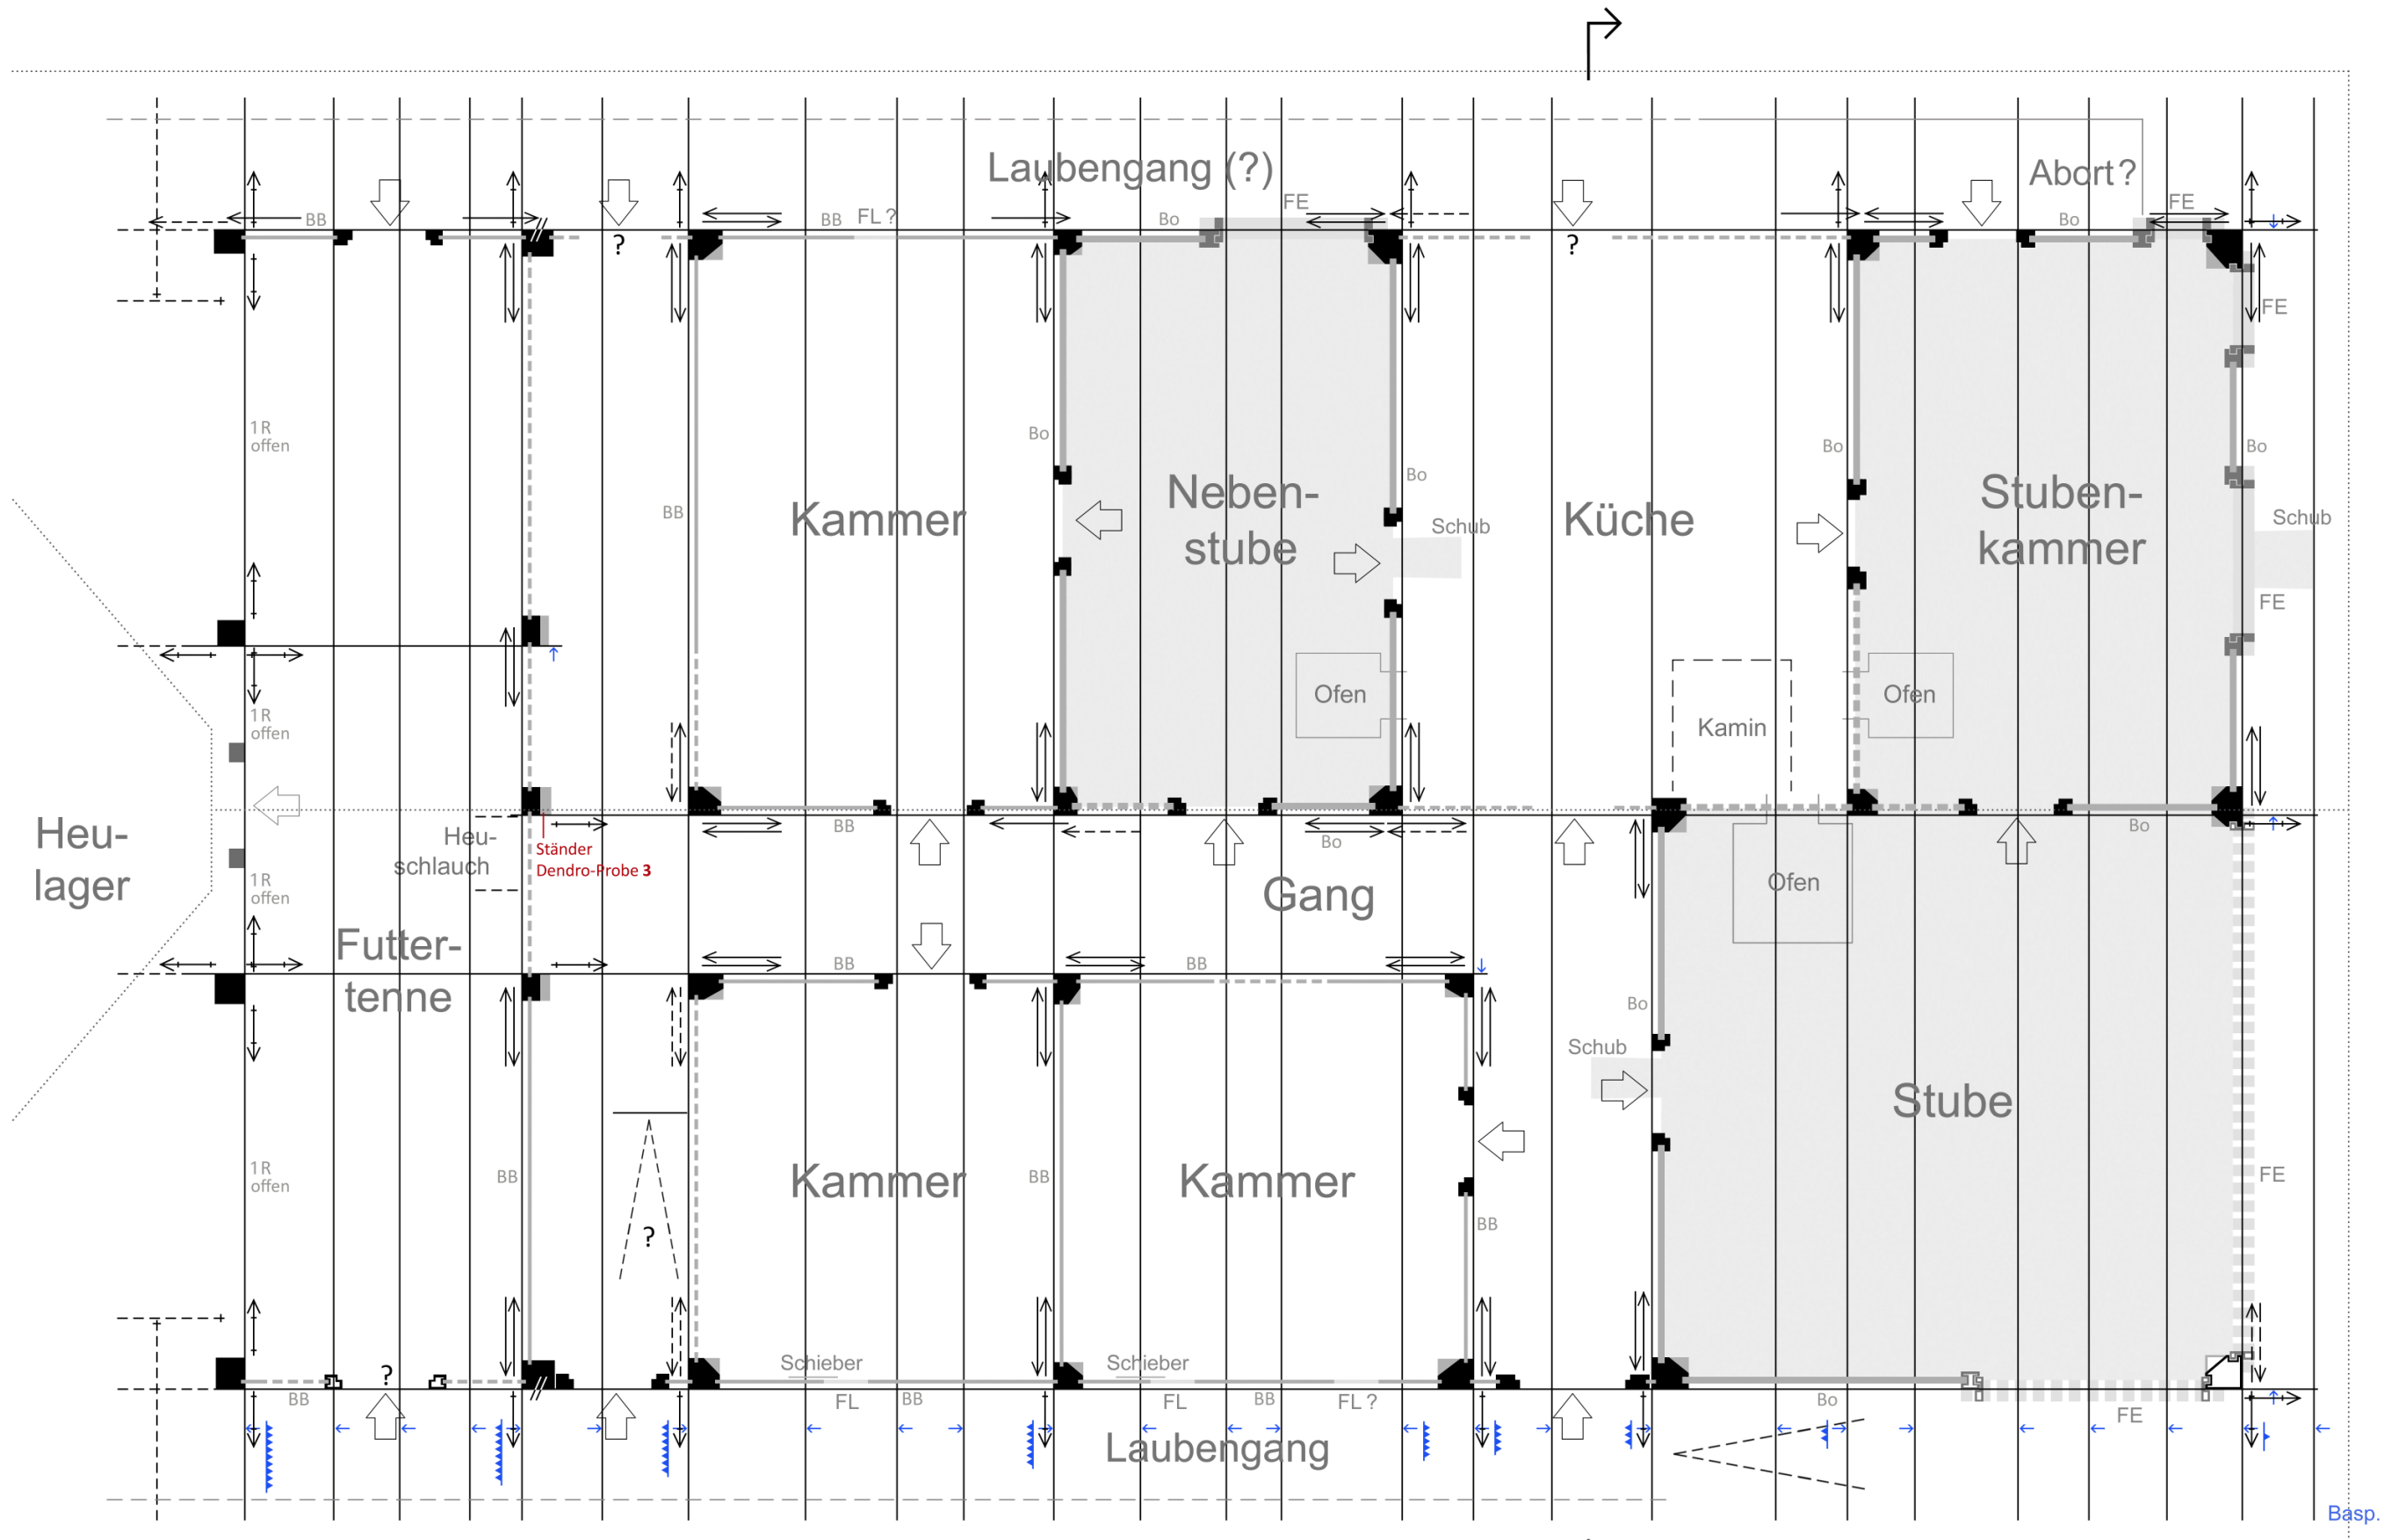

5 m



Rekonstruktion des ursprünglichen Zustands

**Schenkenzell-Kaltbrunn, Roßberg 1**

Grundriss Obergeschoss

Oktober 2019

Dipl.-Ing. Stefan King, Kandelstraße 8, 79106 Freiburg

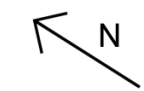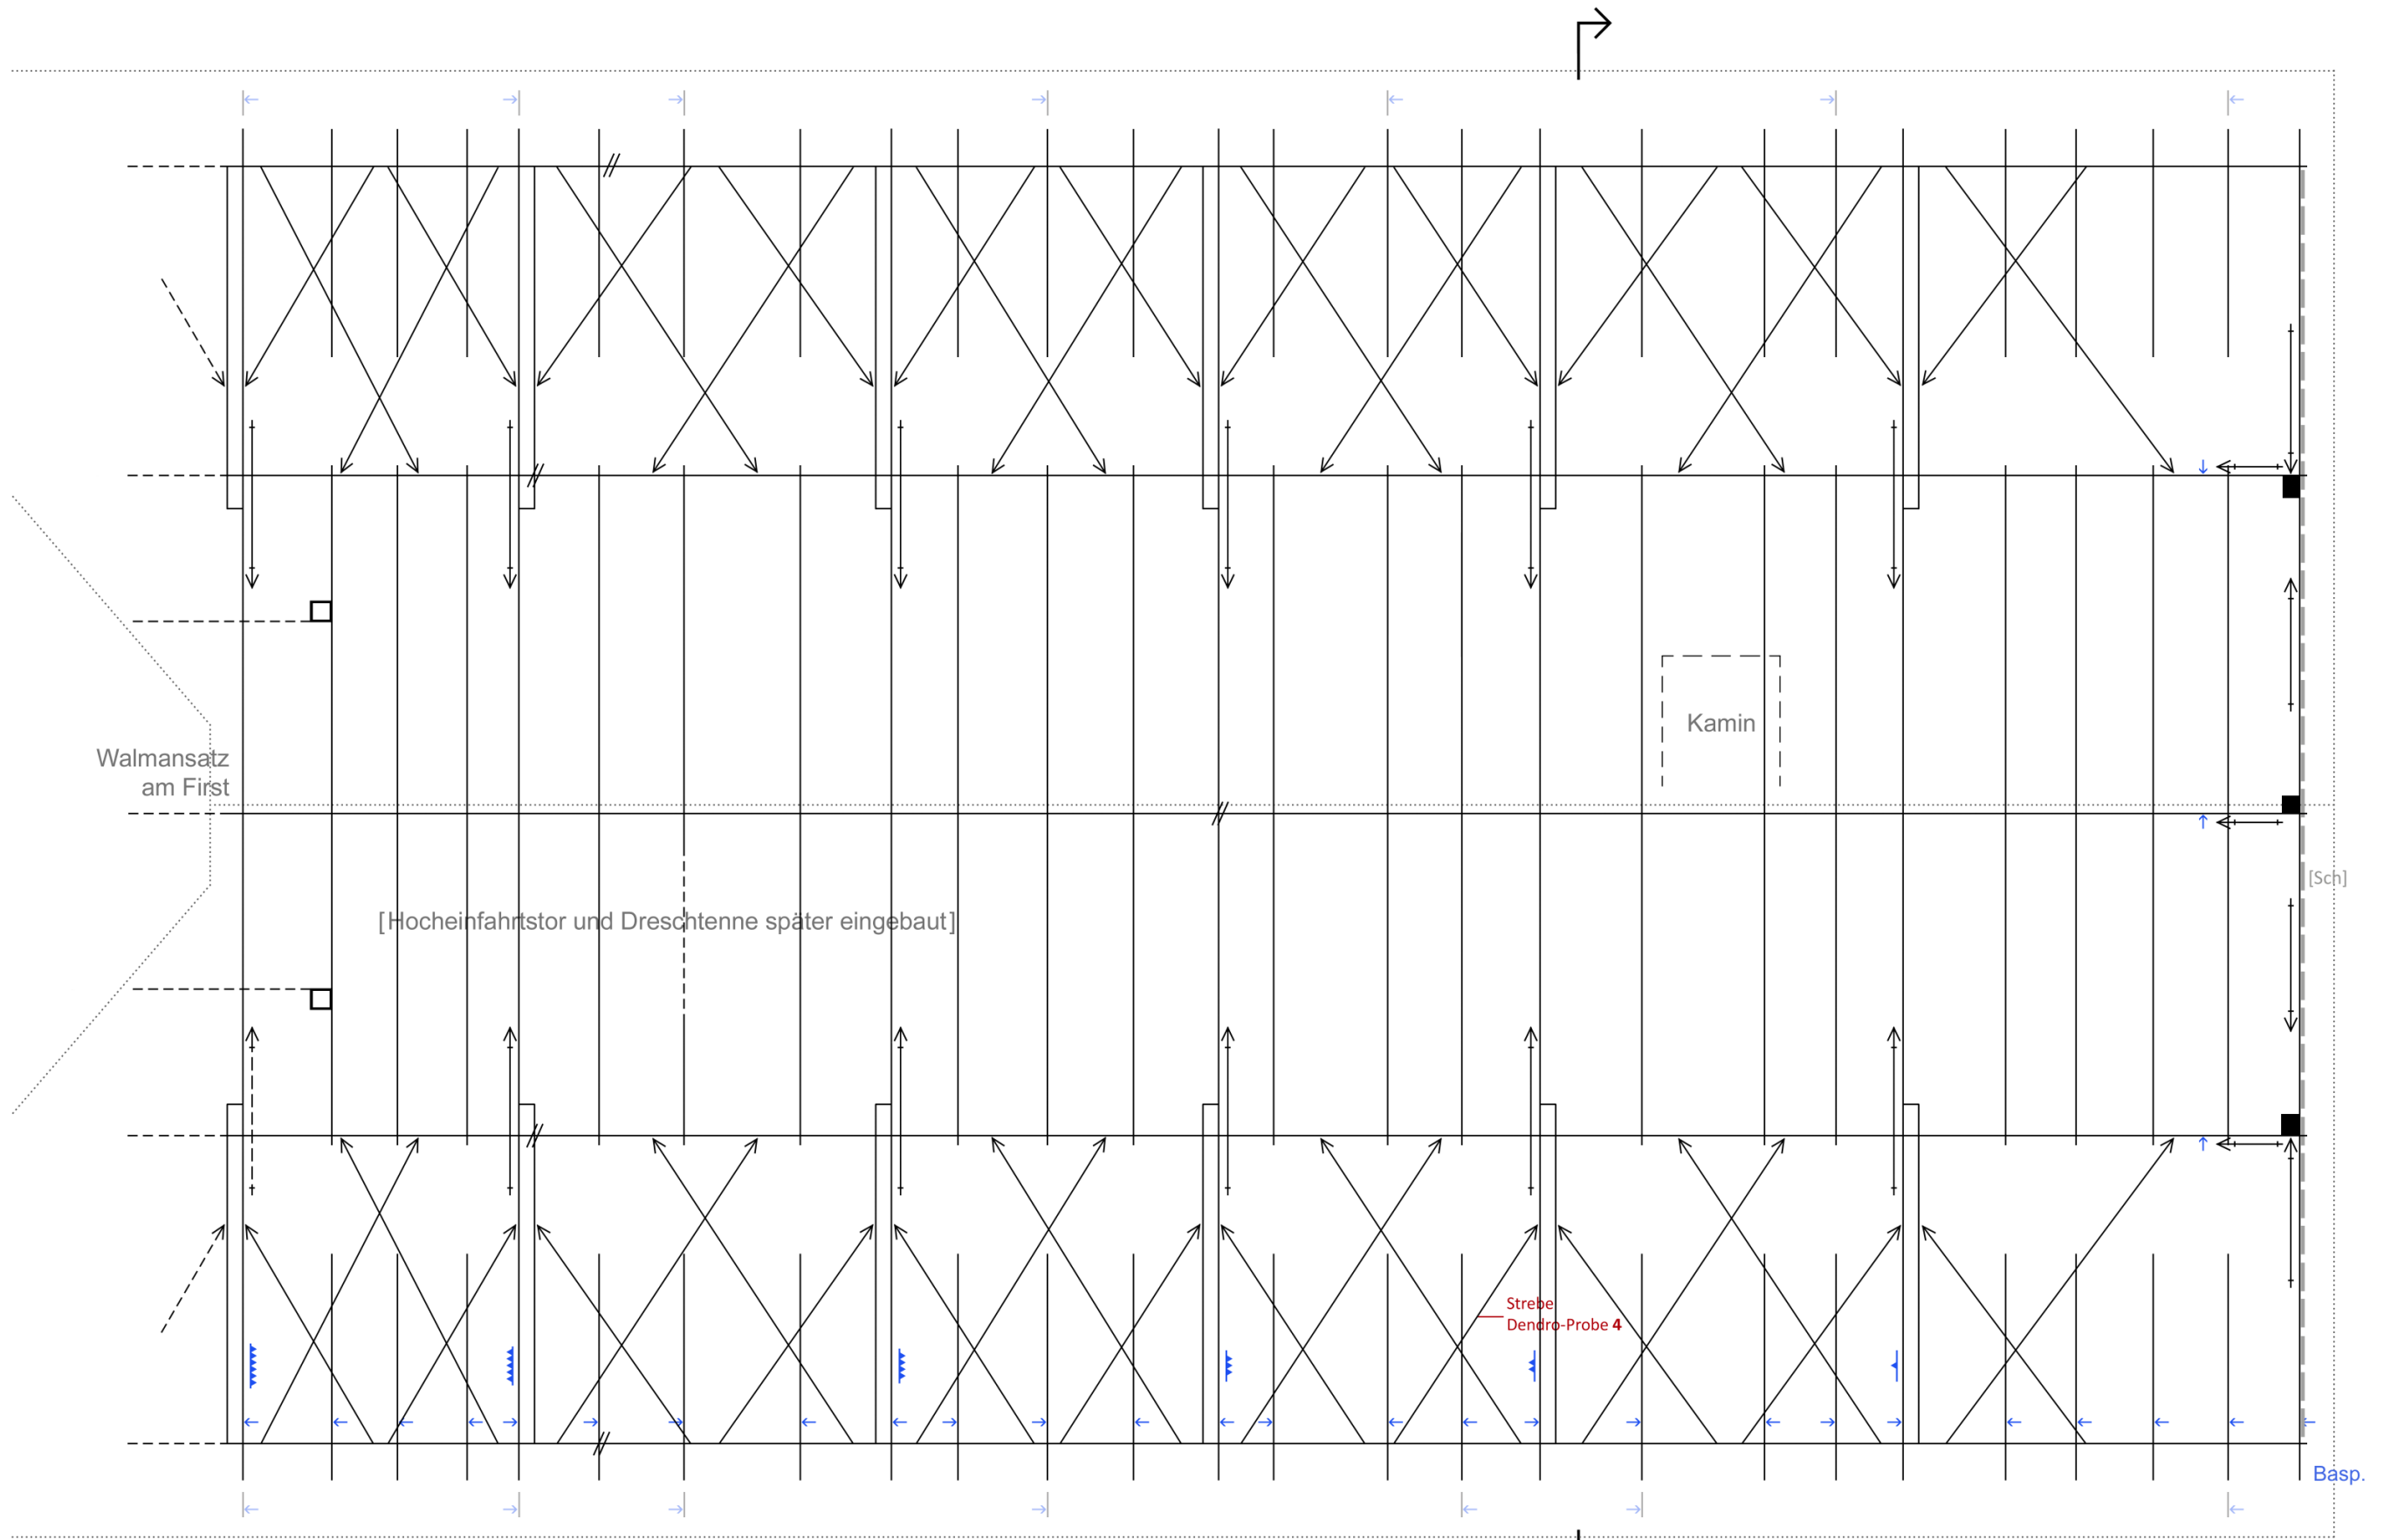

5 m


Rekonstruktion des ursprünglichen Zustands

**Schenkenzell-Kaltbrunn, Roßberg 1**

Grundriss Dachgeschoss

Oktober 2018

Dipl.-Ing. Stefan King, Kandelstraße 8, 79106 Freiburg

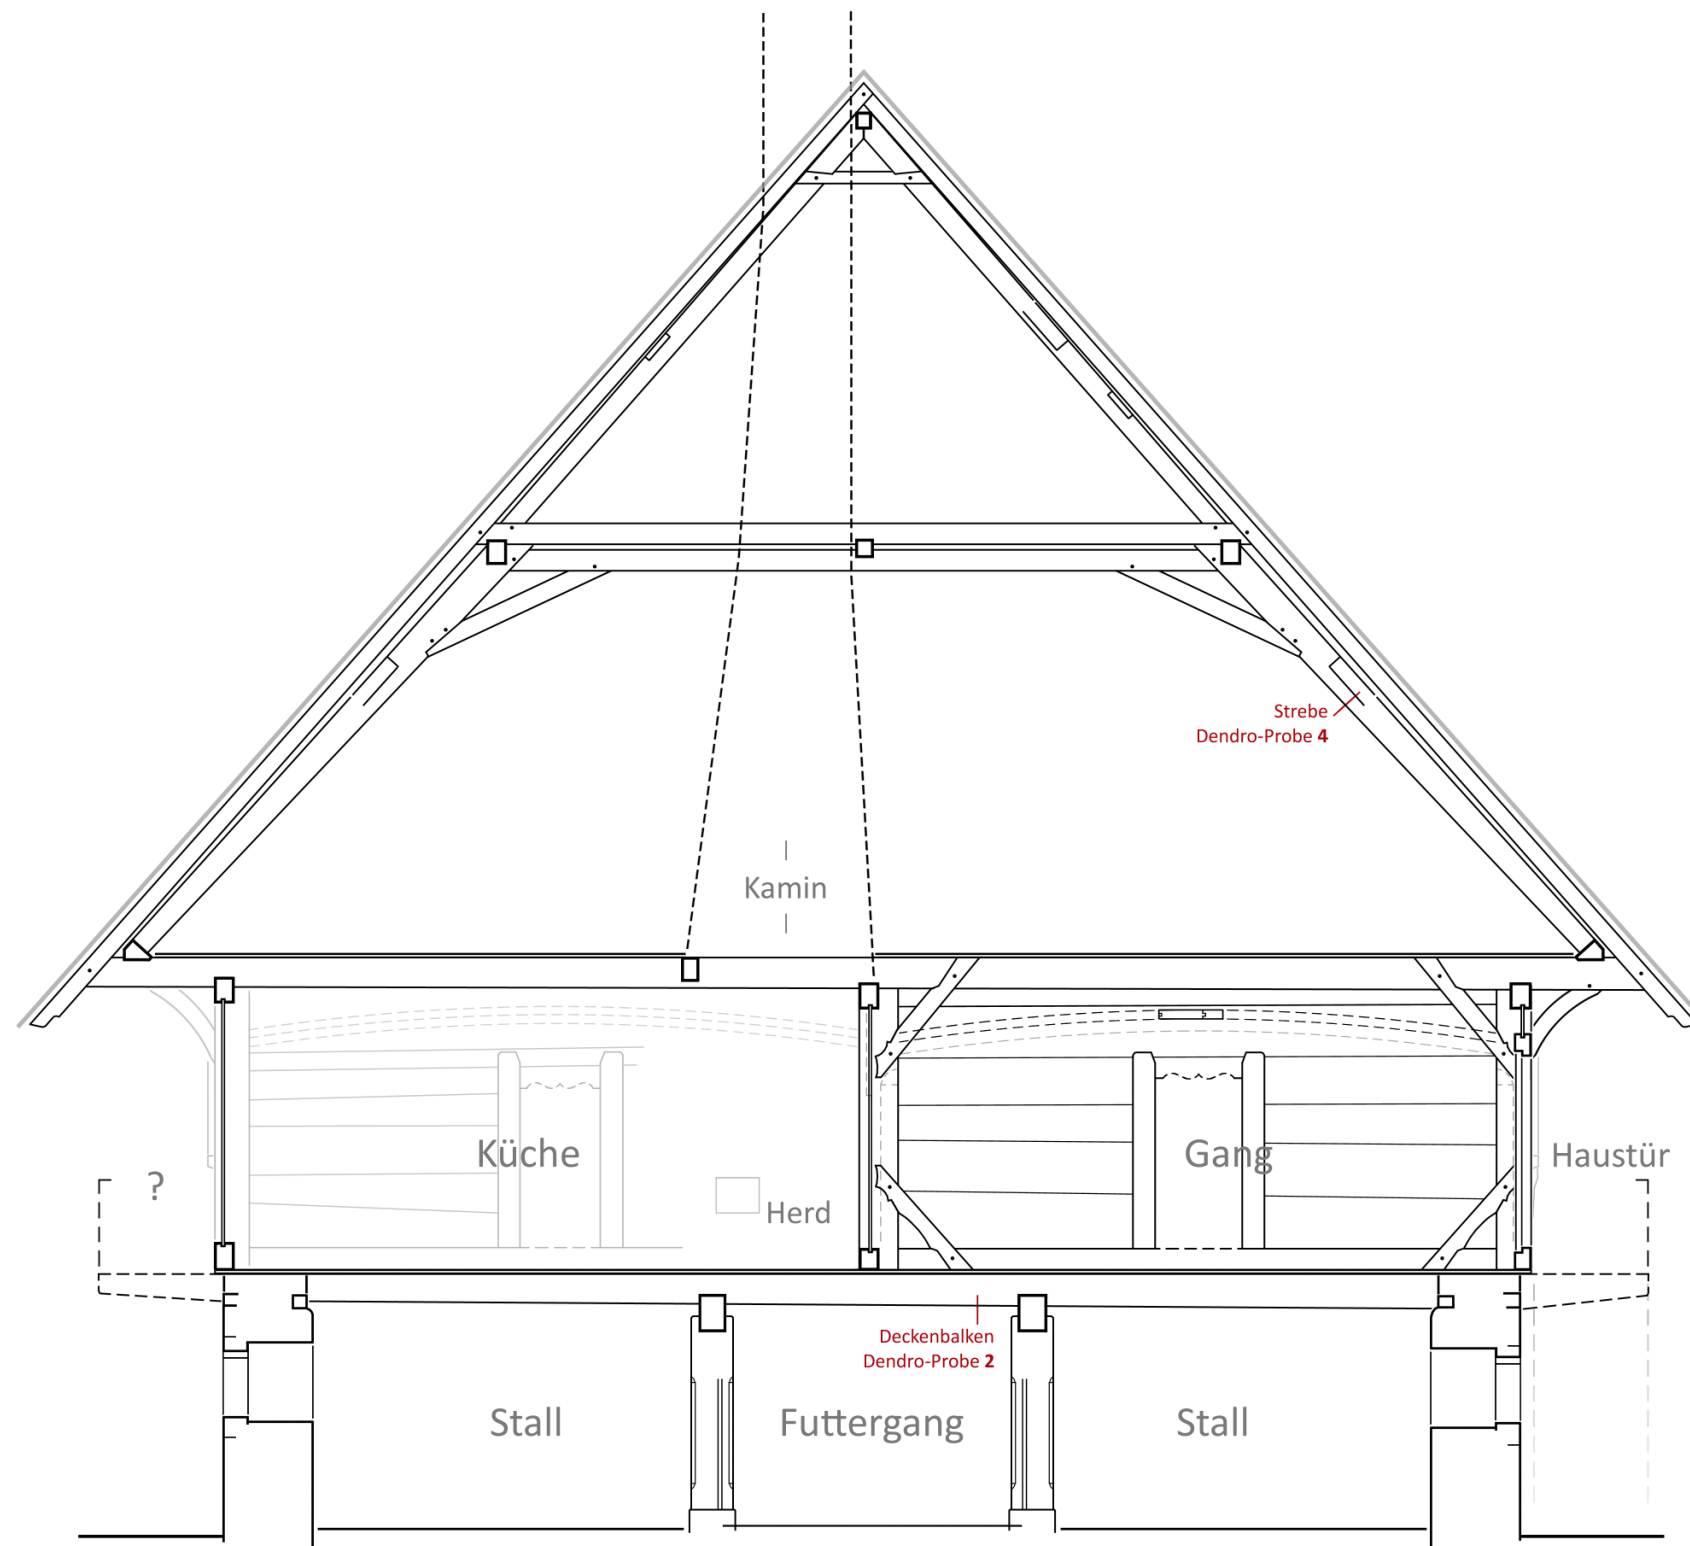

5 m

Rekonstruktion des ursprünglichen Zustands

**Schenkenzell-Kaltbrunn, Roßberg 1**

Querschnitt (durch Flur und Küche)

Oktober 2018

Dipl.-Ing. Stefan King, Kandelstraße 8, 79106 Freiburg